





PLANTA BAIXA RECAPEAMENTO ASFÁLTICO

ESCALA 1/1,750

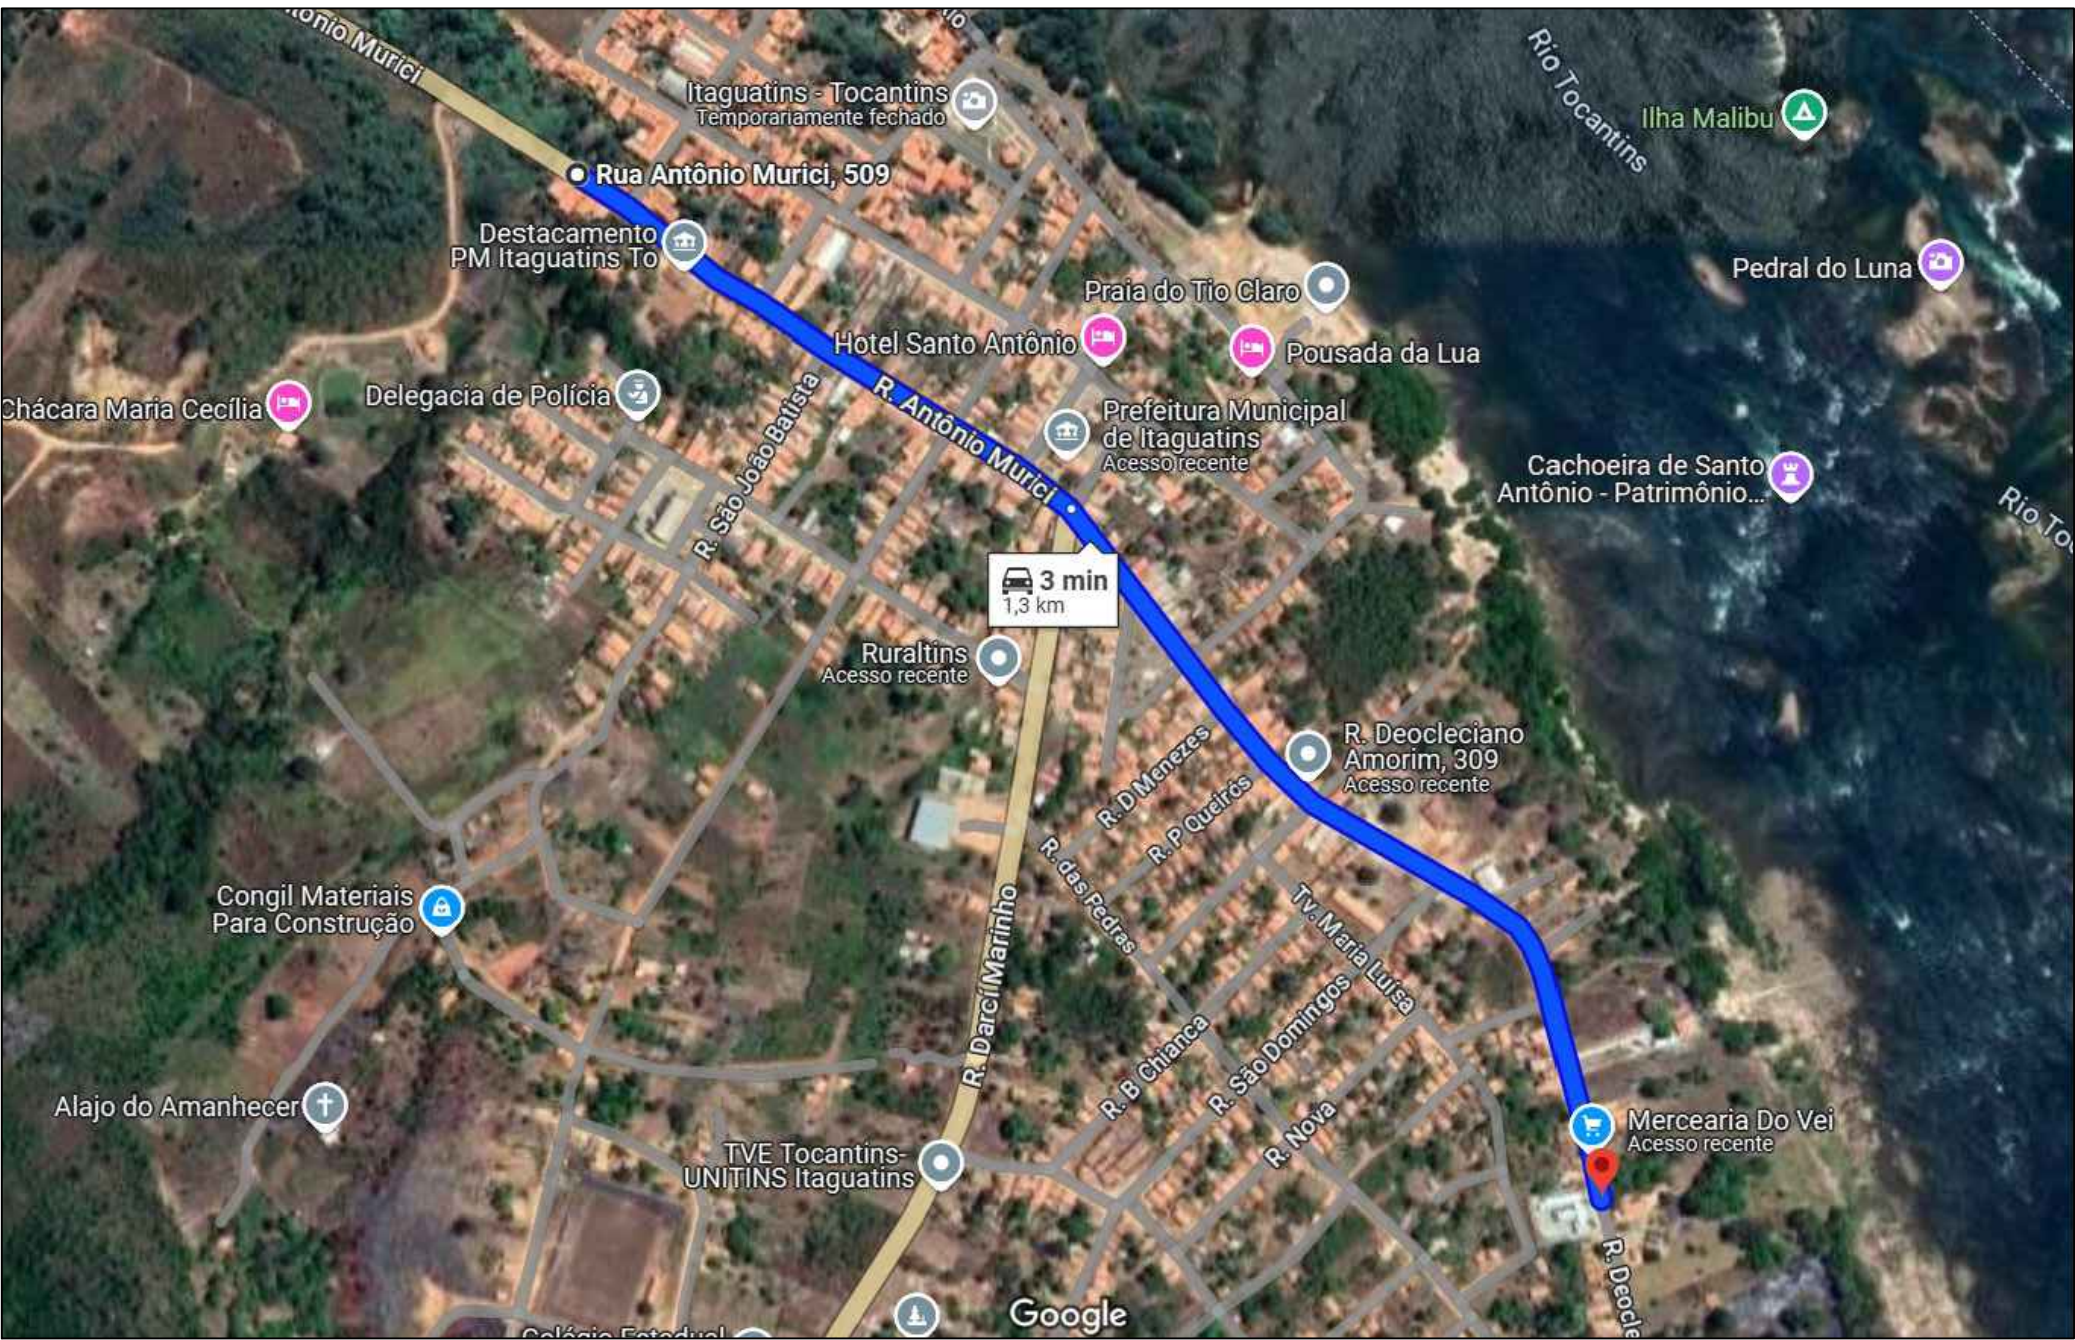


MAPA DE LOCALIZAÇÃO DA PAVIMENTAÇÃO

SEM ESCALA

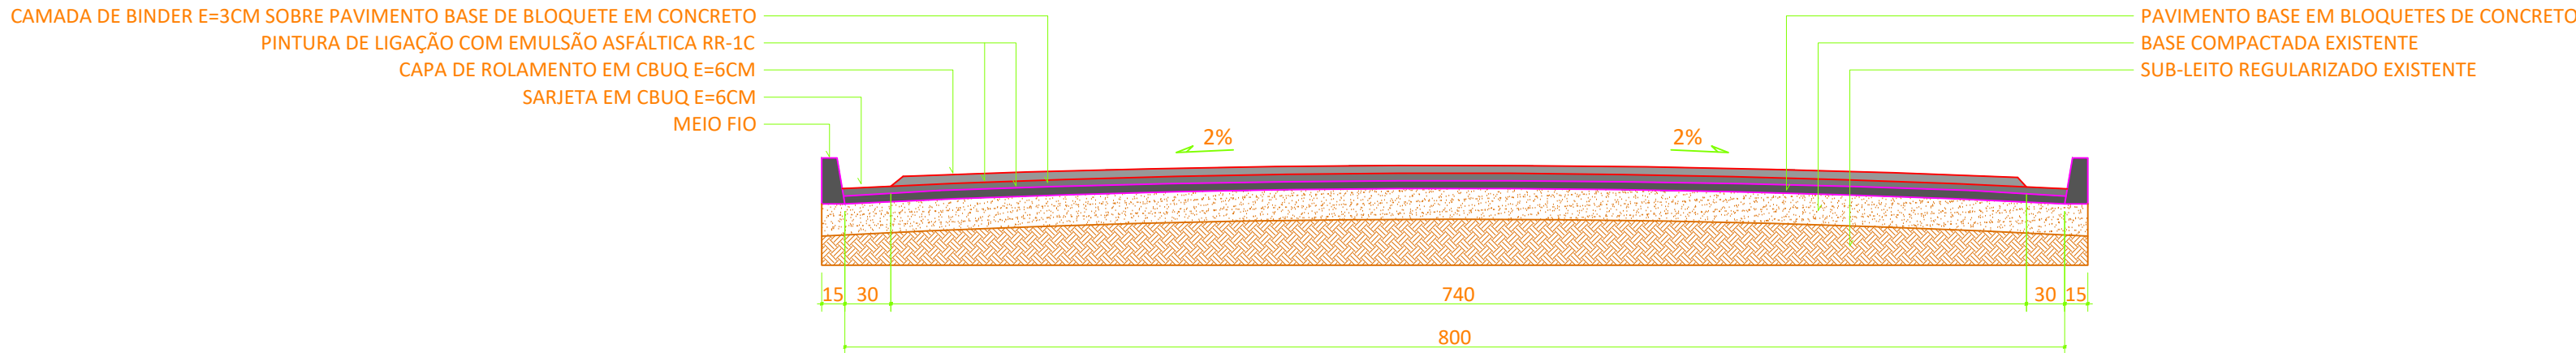

PERFIL TRANSVERSAL DAS VIAS (RECAPEAMENTO ASFÁLTICO)

ESCALA 1/40

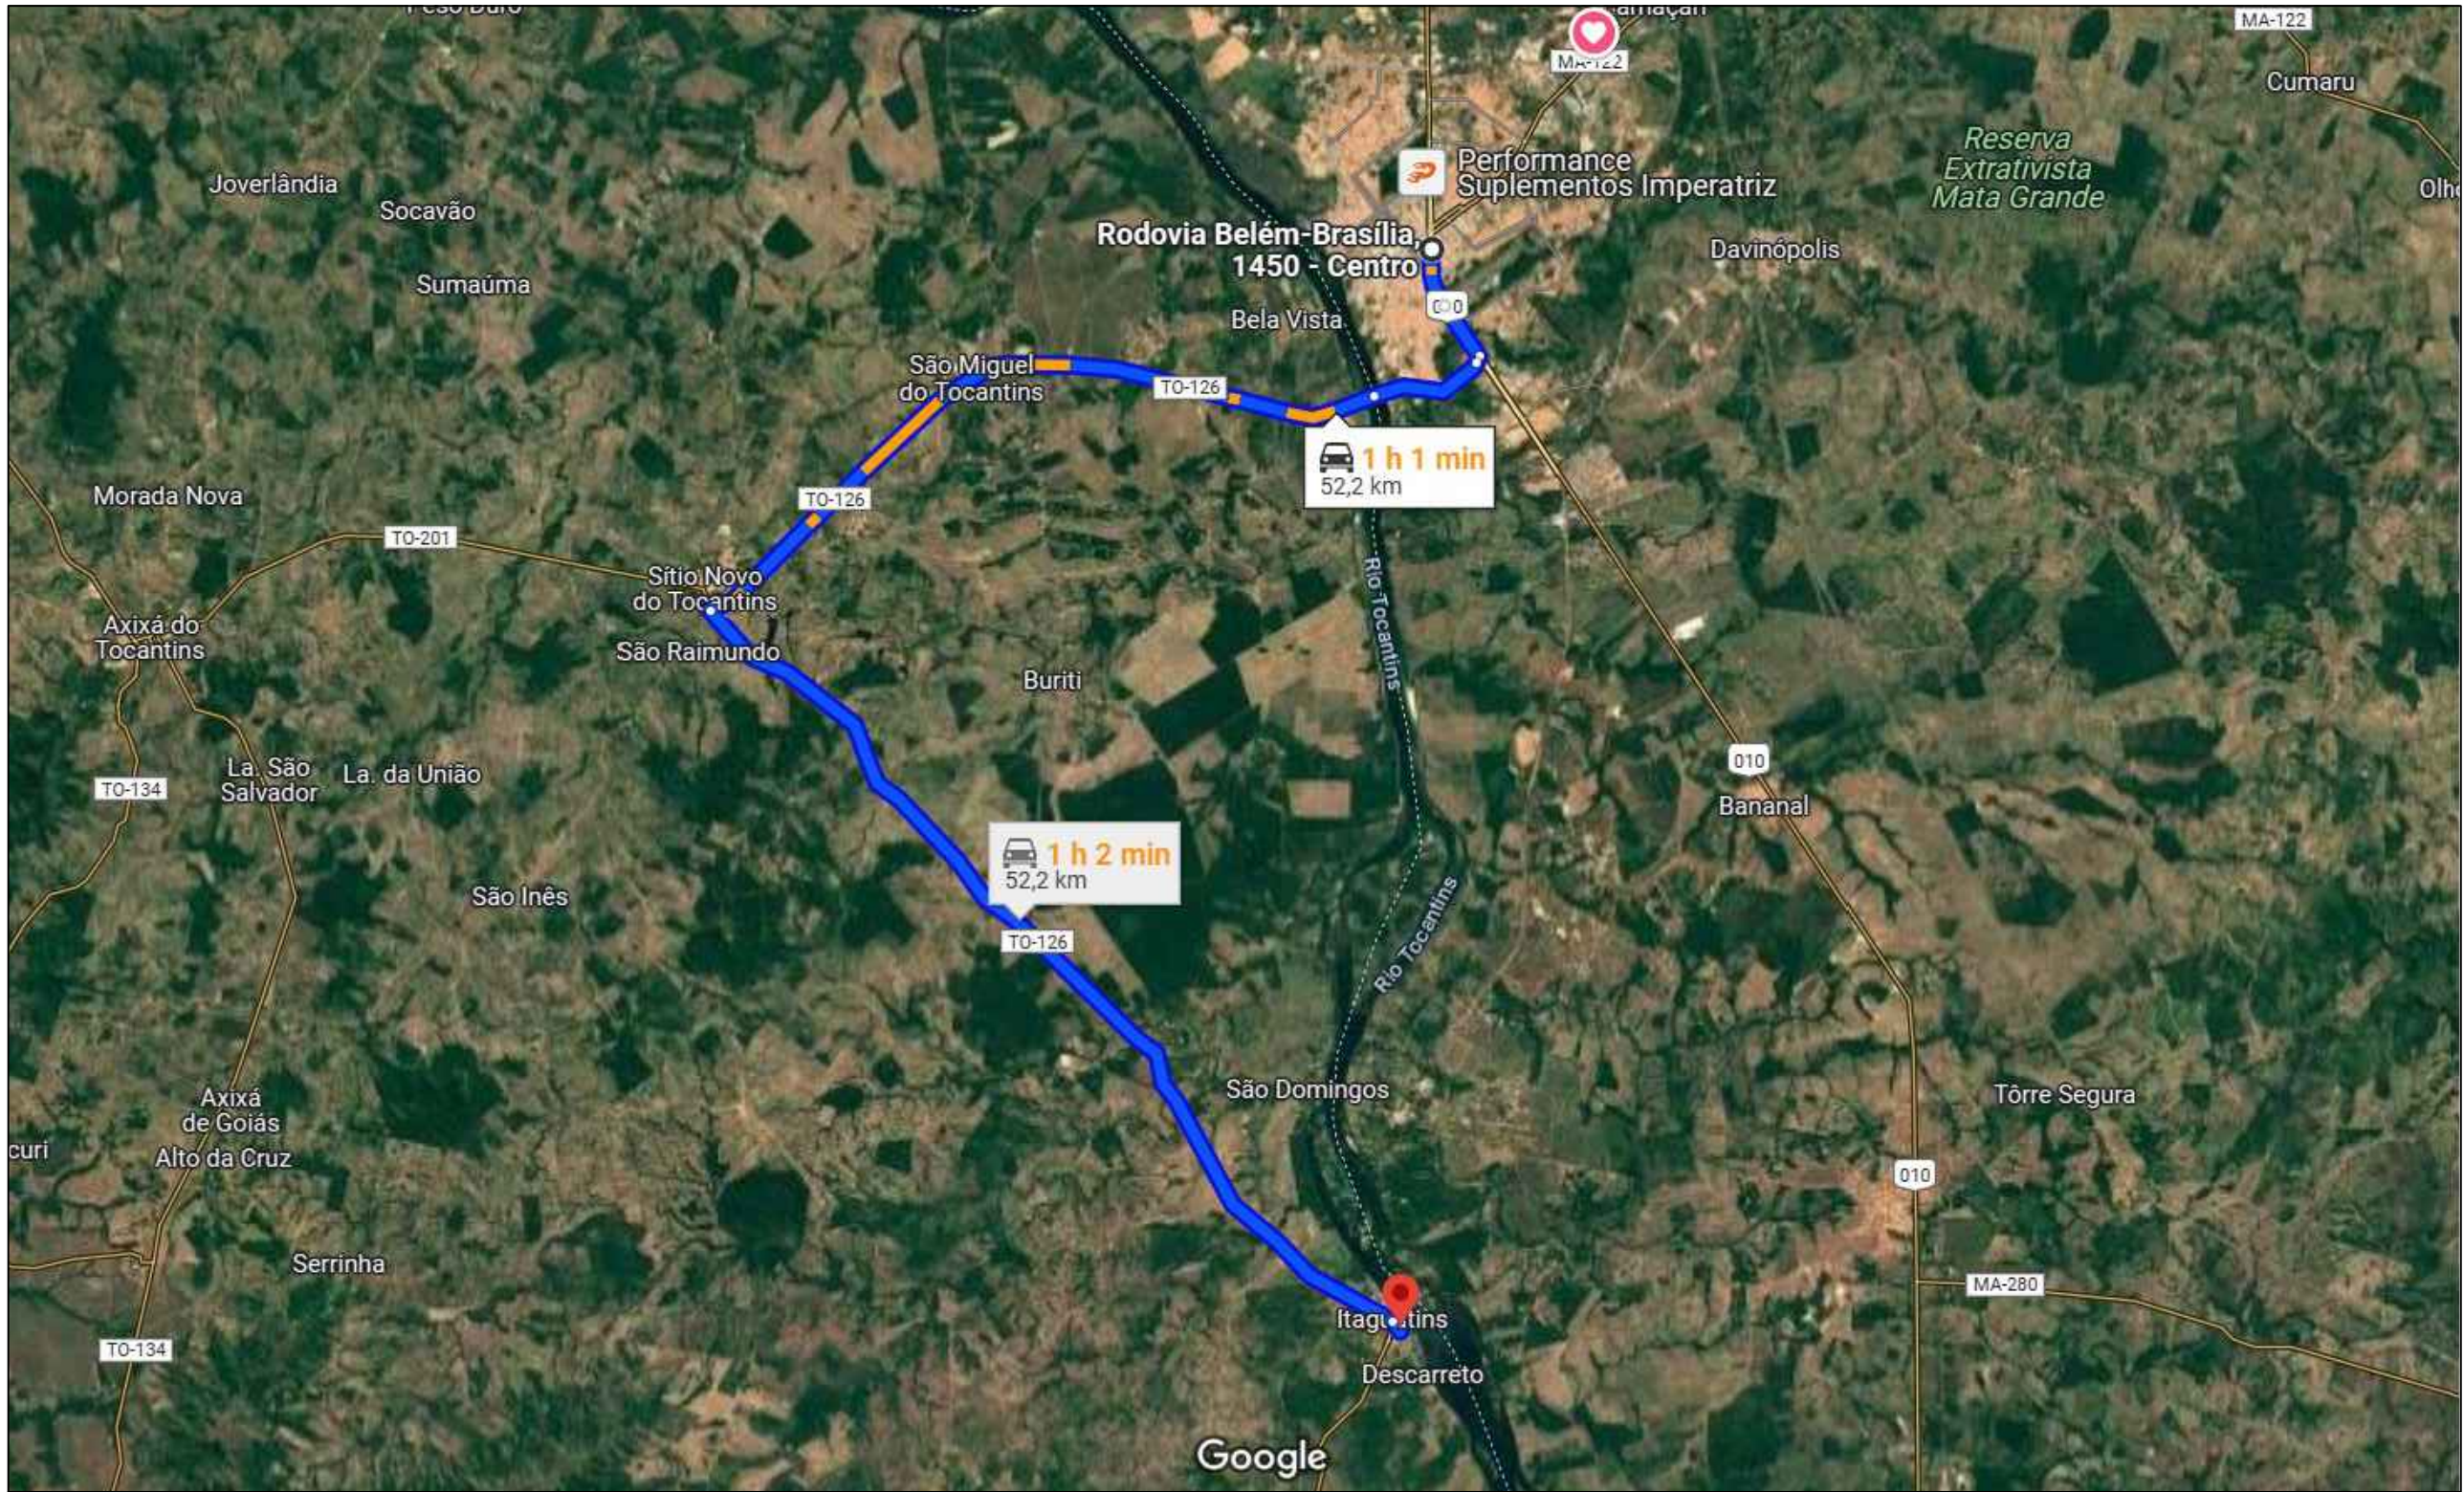

DMT - MÁQUINAS, EQUIPAMENTOS, RR-1C E EMULSÃO/REFINARIA ATÉ USINA/OBRA

SEM ESCALA

TRECHO A SER RECAPEADO COM AS COORDENADAS GEOGRÁFICAS							
OBJETO	RECUPERAÇÃO ASFÁLTICA EM CBUQ (CONCRETO BETUMINOSO USINADO QUENTE) EM VIAS URBANAS						
MUNICÍPIO	ITAGUAÍTINS - TOCANTINS						
PROPOSTANTE	PREFEITURA MUNICIPAL DE ITAGUAÍTINS						
LOCAL	TRECHO DA RUA ANTÔNIO MURICI, CENTRO, ITAGUAÍTINS - TOCANTINS						
TRECHO A RECUPERAR	EXTENSÃO DA RUA (M)	LARGURA DA RUA (M)	ÁREA DA RUA (M²)	COORDENADAS GEOGRÁFICAS			
				INÍCIO DA RUA		FINAL DA RUA	
				LATITUDE	LONGITUDE	LATITUDE	LONGITUDE
RUA ANTÔNIO MURICI	900,00	8,00	7.200,00	5°46'8.72"S	47°29'3.90"O	5°46'36.70"S	47°28'35.67"O

Prefeitura	CAU
	Bombeiros ou Naturatins
RECAPEAMENTO ASFÁLTICO EM VIAS URBANAS	
FOLHA: ÚNICA	
OBJETO:	RECUPERAÇÃO ASFÁLTICA EM CBUQ EM VIAS URBANAS
PROPOSTANTE:	PREFEITURA MUNICIPAL DE ITAGUAÍTINS
LOCAL:	TRECHO DA RUA ANTÔNIO MURICI, CENTRO
CIDADE/UF:	ITAGUAÍTINS - TOCANTINS
QUADRO DE ÁREAS	PROPRIETÁRIO:
	PREFEITURA MUNICIPAL DE ITAGUAÍTINS
ÁREA DE RECAPEAMENTO:	AUTOR DO PROJETO:
	JONATHAN CLEYBER MASCARENHAS - ENGENHEIRO CIVIL CREA-TO 203708/D
REVISÕES:	RESPONSÁVEL TÉCNICO:
ESCALA:	INDICADA
DATA:	ABRIL/2025
CONTATO:	(99) 98109-8726
DESENHO:	
DESCRIÇÃO:	
MAPA DE LOCALIZAÇÃO DA PAVIMENTAÇÃO, DMT - REFINARIA À USINA, DMT - USINA À OBRA, PERFIL TRANSVERSAL DAS VIAS, COORDENADAS GEOGRÁFICAS.	