

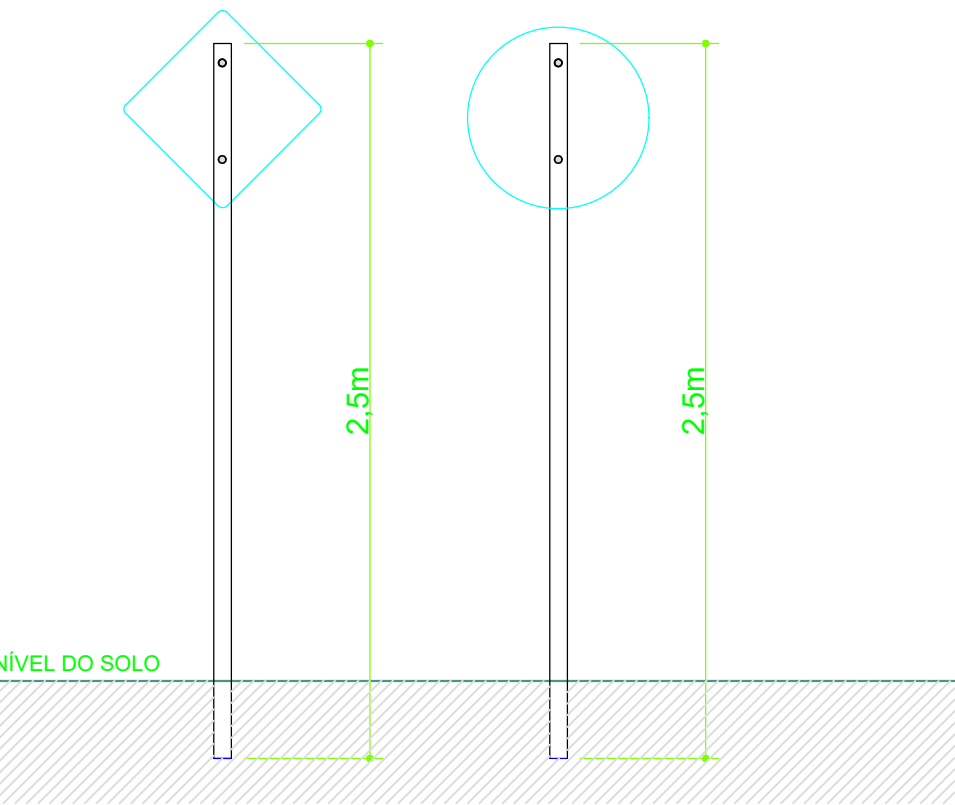


Sinalização Vertical

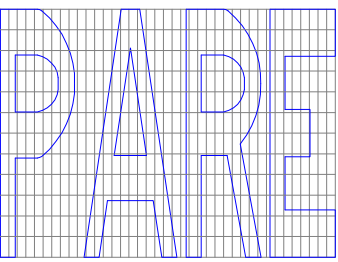


FIXAÇÃO DA COLUNA

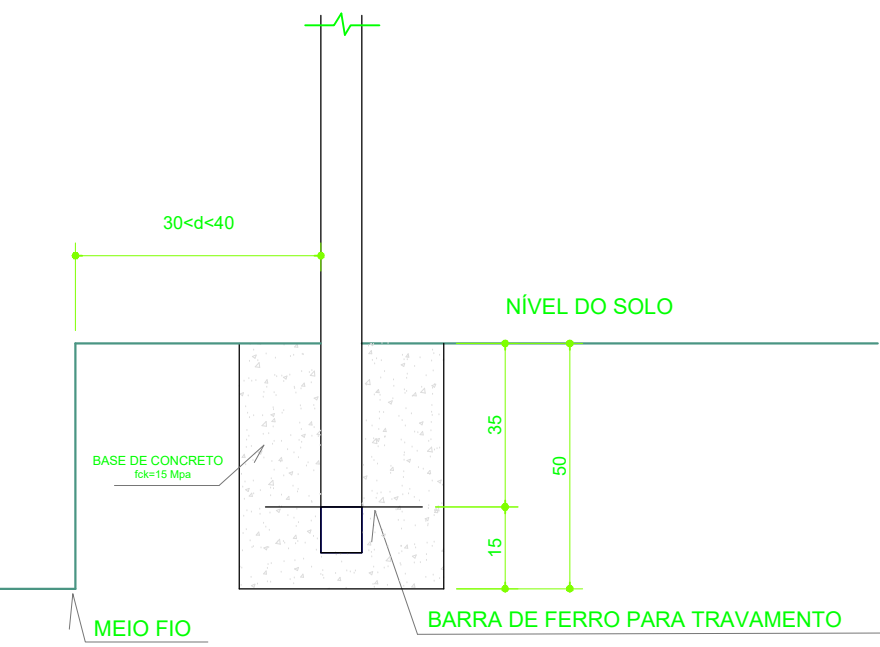

ESPECIFICAÇÕES:
MEDIDA: COMPRIMENTO=1,80m
ALTURA DA LEGENDA=1,60m
ESTA ALTURA PODERÁ SER UTILIZADA EM VIAS LOCAIS
OU INDICADAS EM QUE CADA VELOCIDADE SEJA EM
TORNO DE 30 km/h

DIAGRAMAÇÃO DA LEGENDA "PARE"


Tinta: A BASE DE RESINA ACRILICA
Cor: BRANCA

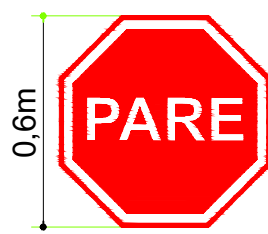

R1
Parada obrigatória




R19-40km/h
Velocidade máxima

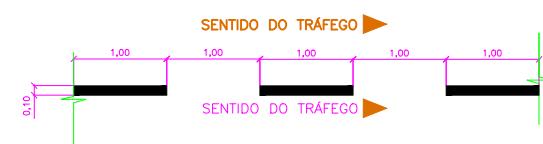

DETALHE DE LINHA TRACEJADA

Tinta: A BASE DE RESINA ACRILICA
Cor: BRANCA

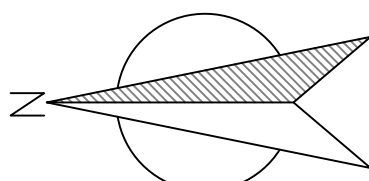

PLANTA BAIXA
ESCALA: 1/750



OCTOGONAL

LADO(M)	ORLA INTERNA BRANCA(M)	ORLA INTERNA BRANCA(M)	ÁREA (M2)
0,35	0,028	0,014	0,5915

CIRCULAR

DIÂMETRO (M)	TARJA (M)	ORLA (M)	ÁREA (M2)
0,60	0,050	0,050	0,28

PLACAS DE REGULAMENTAÇÃO

MODELO	ESPECIFICAÇÃO	CÓDIGO	DIMENSÃO	QUANTIDADE
	Placa Pare com fundo com adesivo refletivo de grau técnico, símbolo e tarja não refletivo	R-1	OCTOGONAL	24
	Velocidade máxima permitira fundo e tarja com adesivo refletivo de grau técnico, símbolo não refletivo	R-19	CIRCULAR	70





PREFEITURA MUNICIPAL DE ITAGUATINS

PLANTA:

ASSUNTO:

Ruas Felipe Silva, Maria Batalha e Mariquinha Marinho

PRANCHA: 04/05
ESCALA: 1:1000

Revisão: 01
DATA: Dezembro - 2021

Projetista:
Jonathan Cleyber Mascarenhas
CREA: 203.708/D

