



1 PLANTA BAIXA COTAS/EXECUTIVO  
ESCALA 1:75

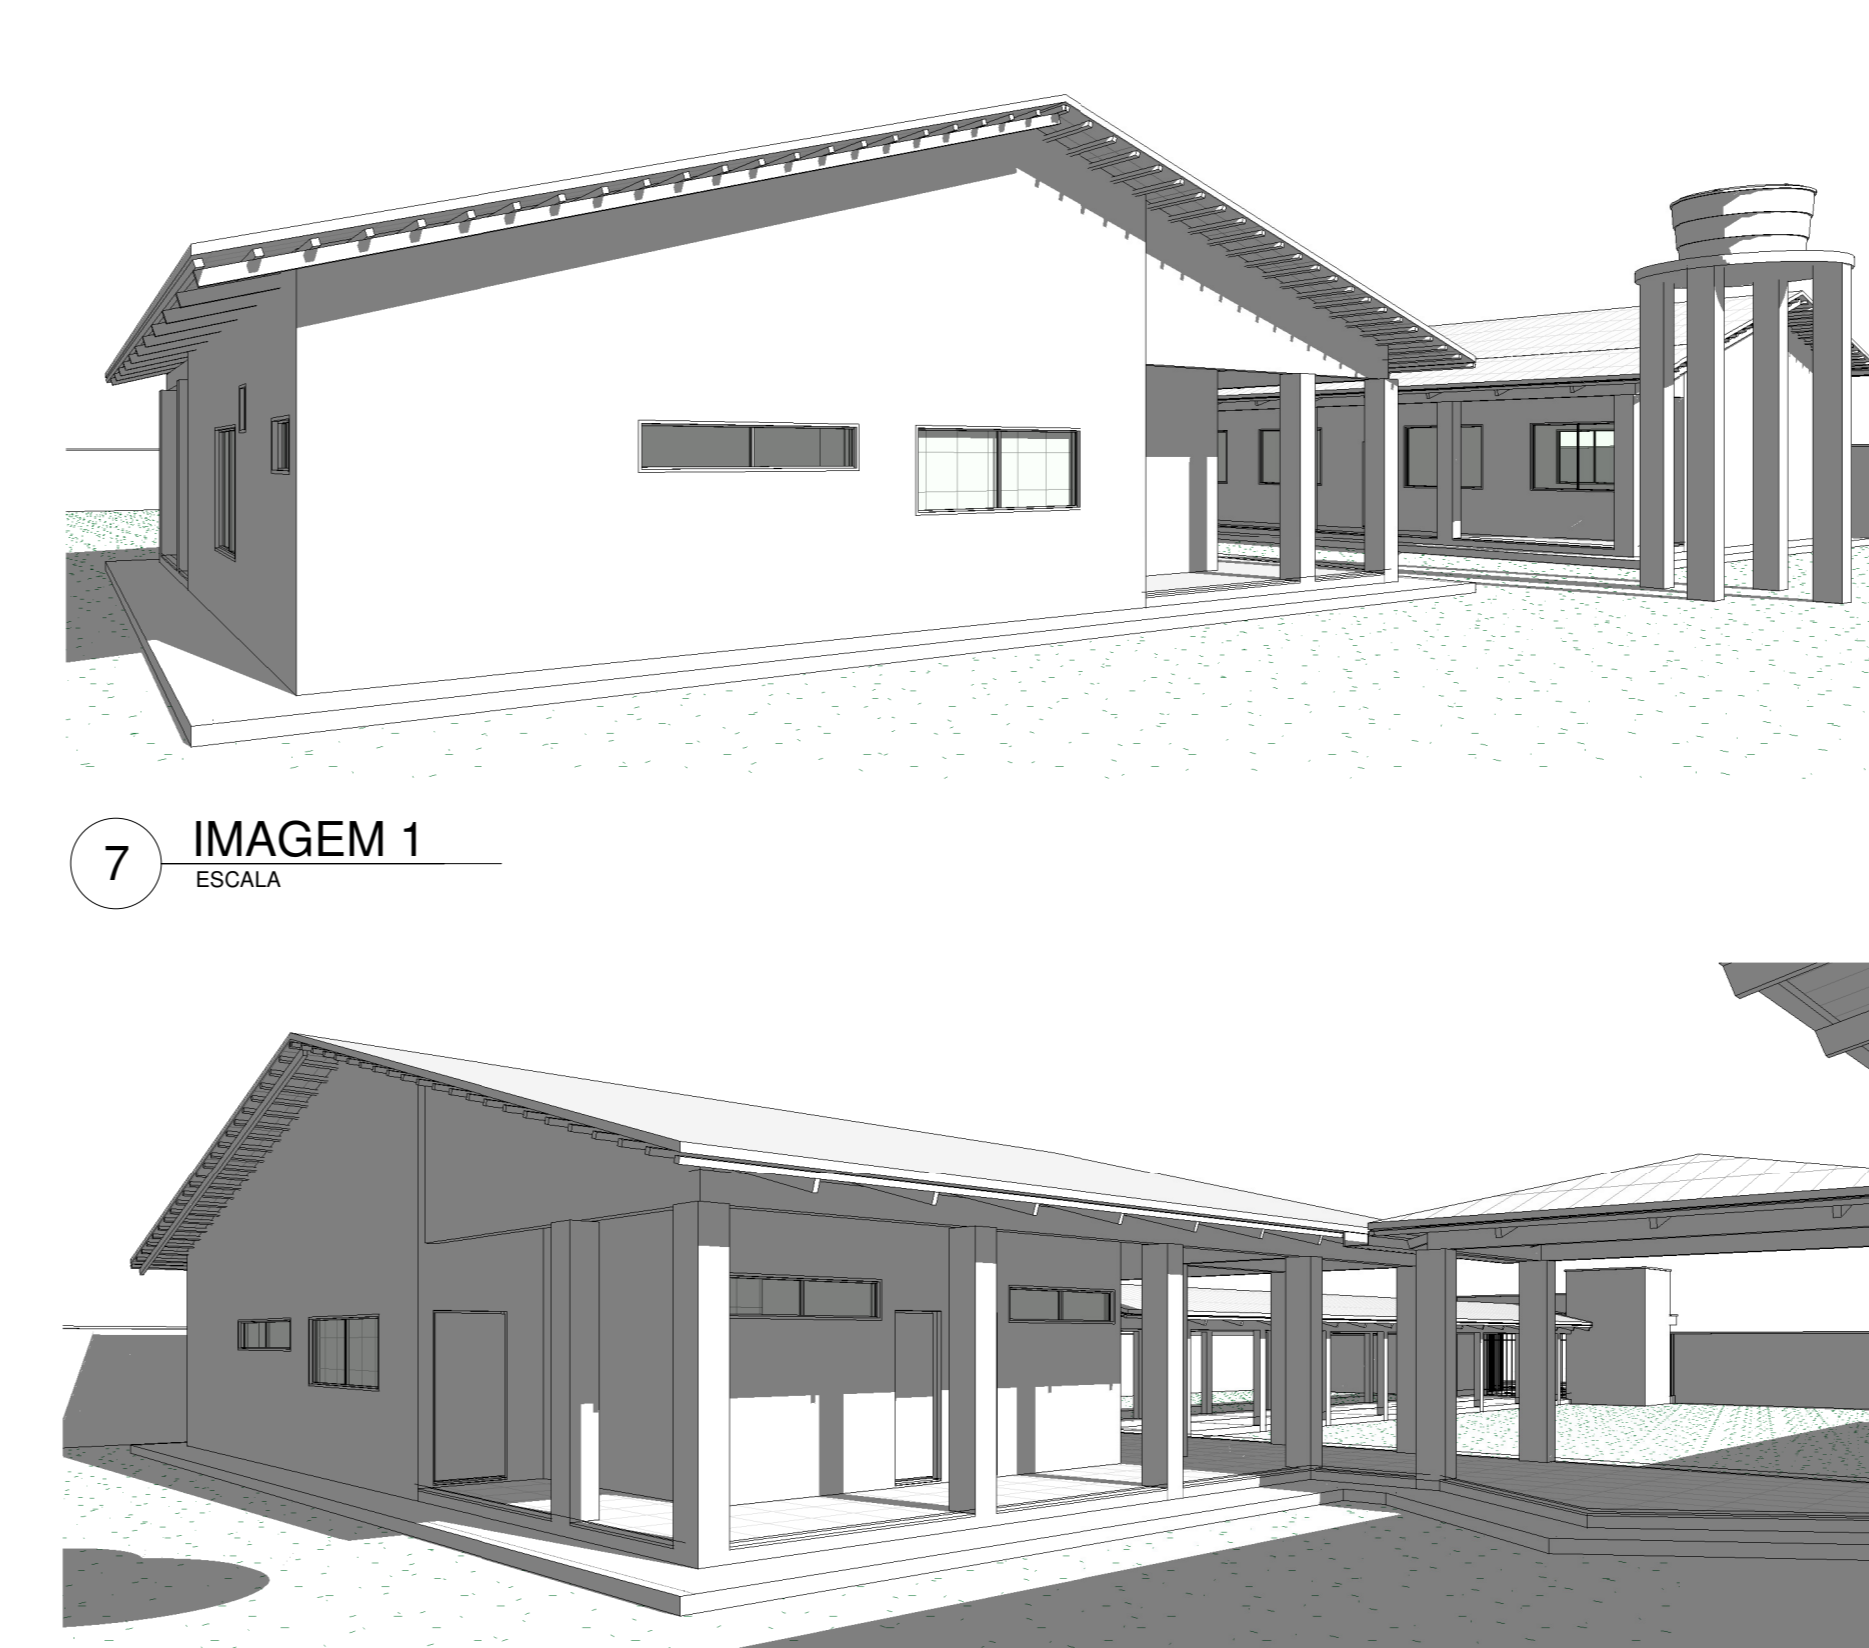

7 IMAGEM 1  
ESCALA


6 IMAGEM 2  
ESCALA

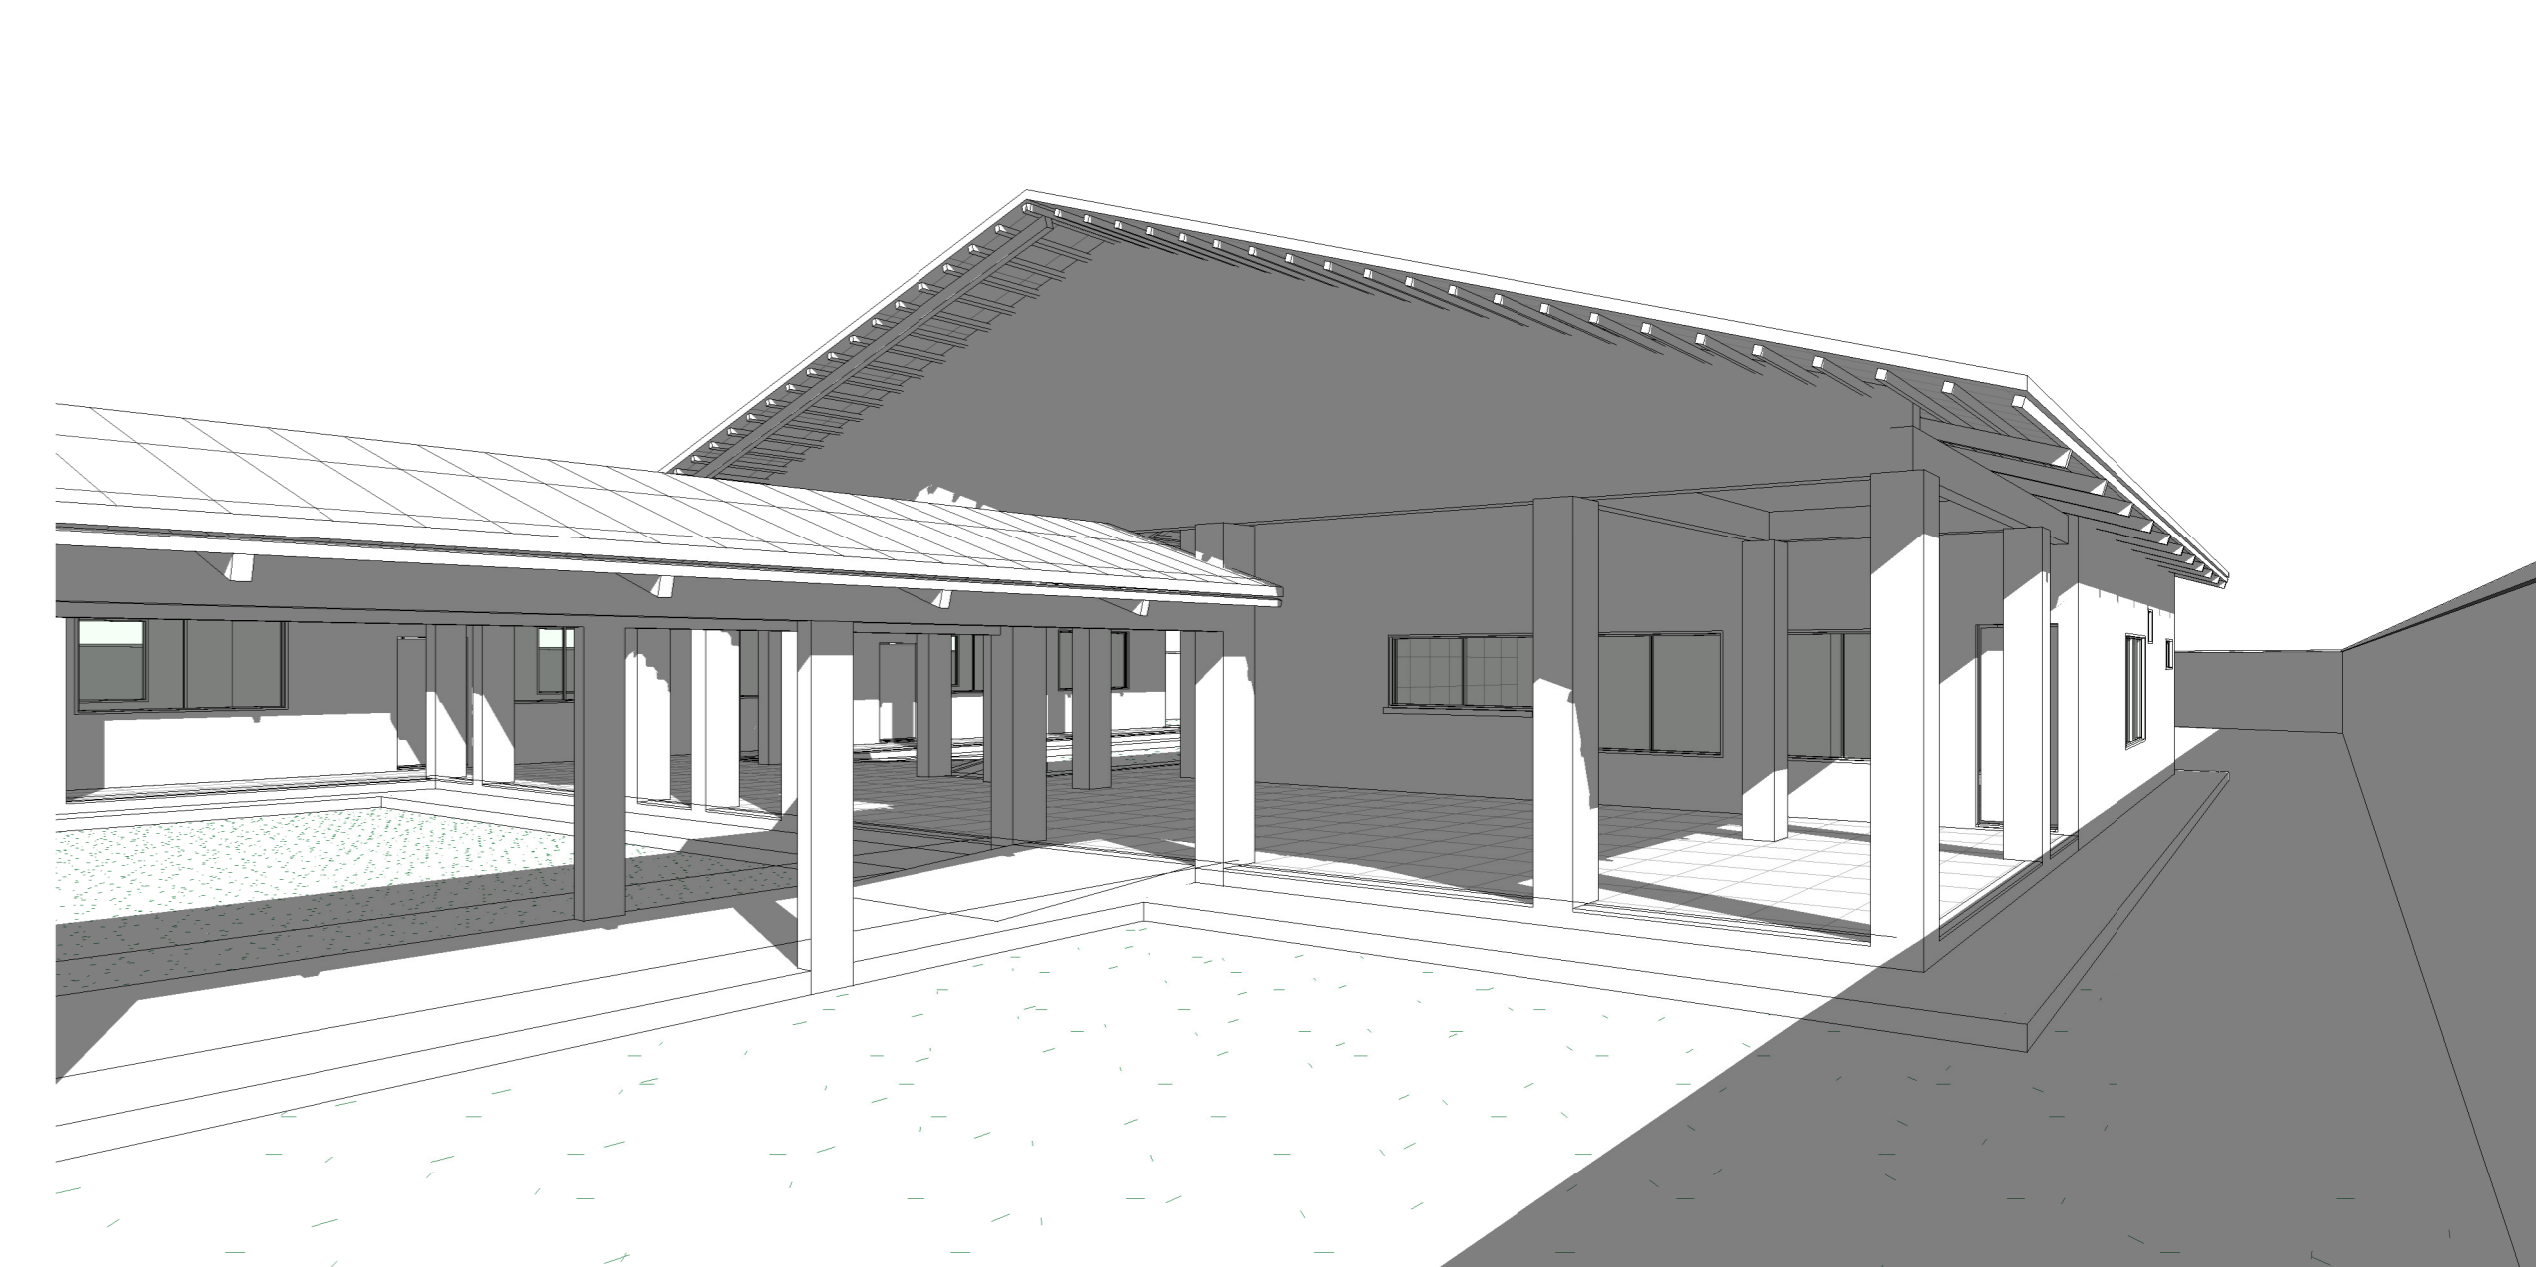


8 IMAGEM 3  
ESCALA

<span style="display:inline-block; width:10px; height:10px; background-color:black;"></span>	PAREDES EXISTENTES
<span style="display:inline-block; width:10px; height:10px; background-color:yellow;"></span>	PAREDES A DEMOLIR
<span style="display:inline-block; width:10px; height:10px; background-color:red;"></span>	PAREDES A CONSTRUIR

9 LEGENDA DE PAREDES  
ESCALA 1:85

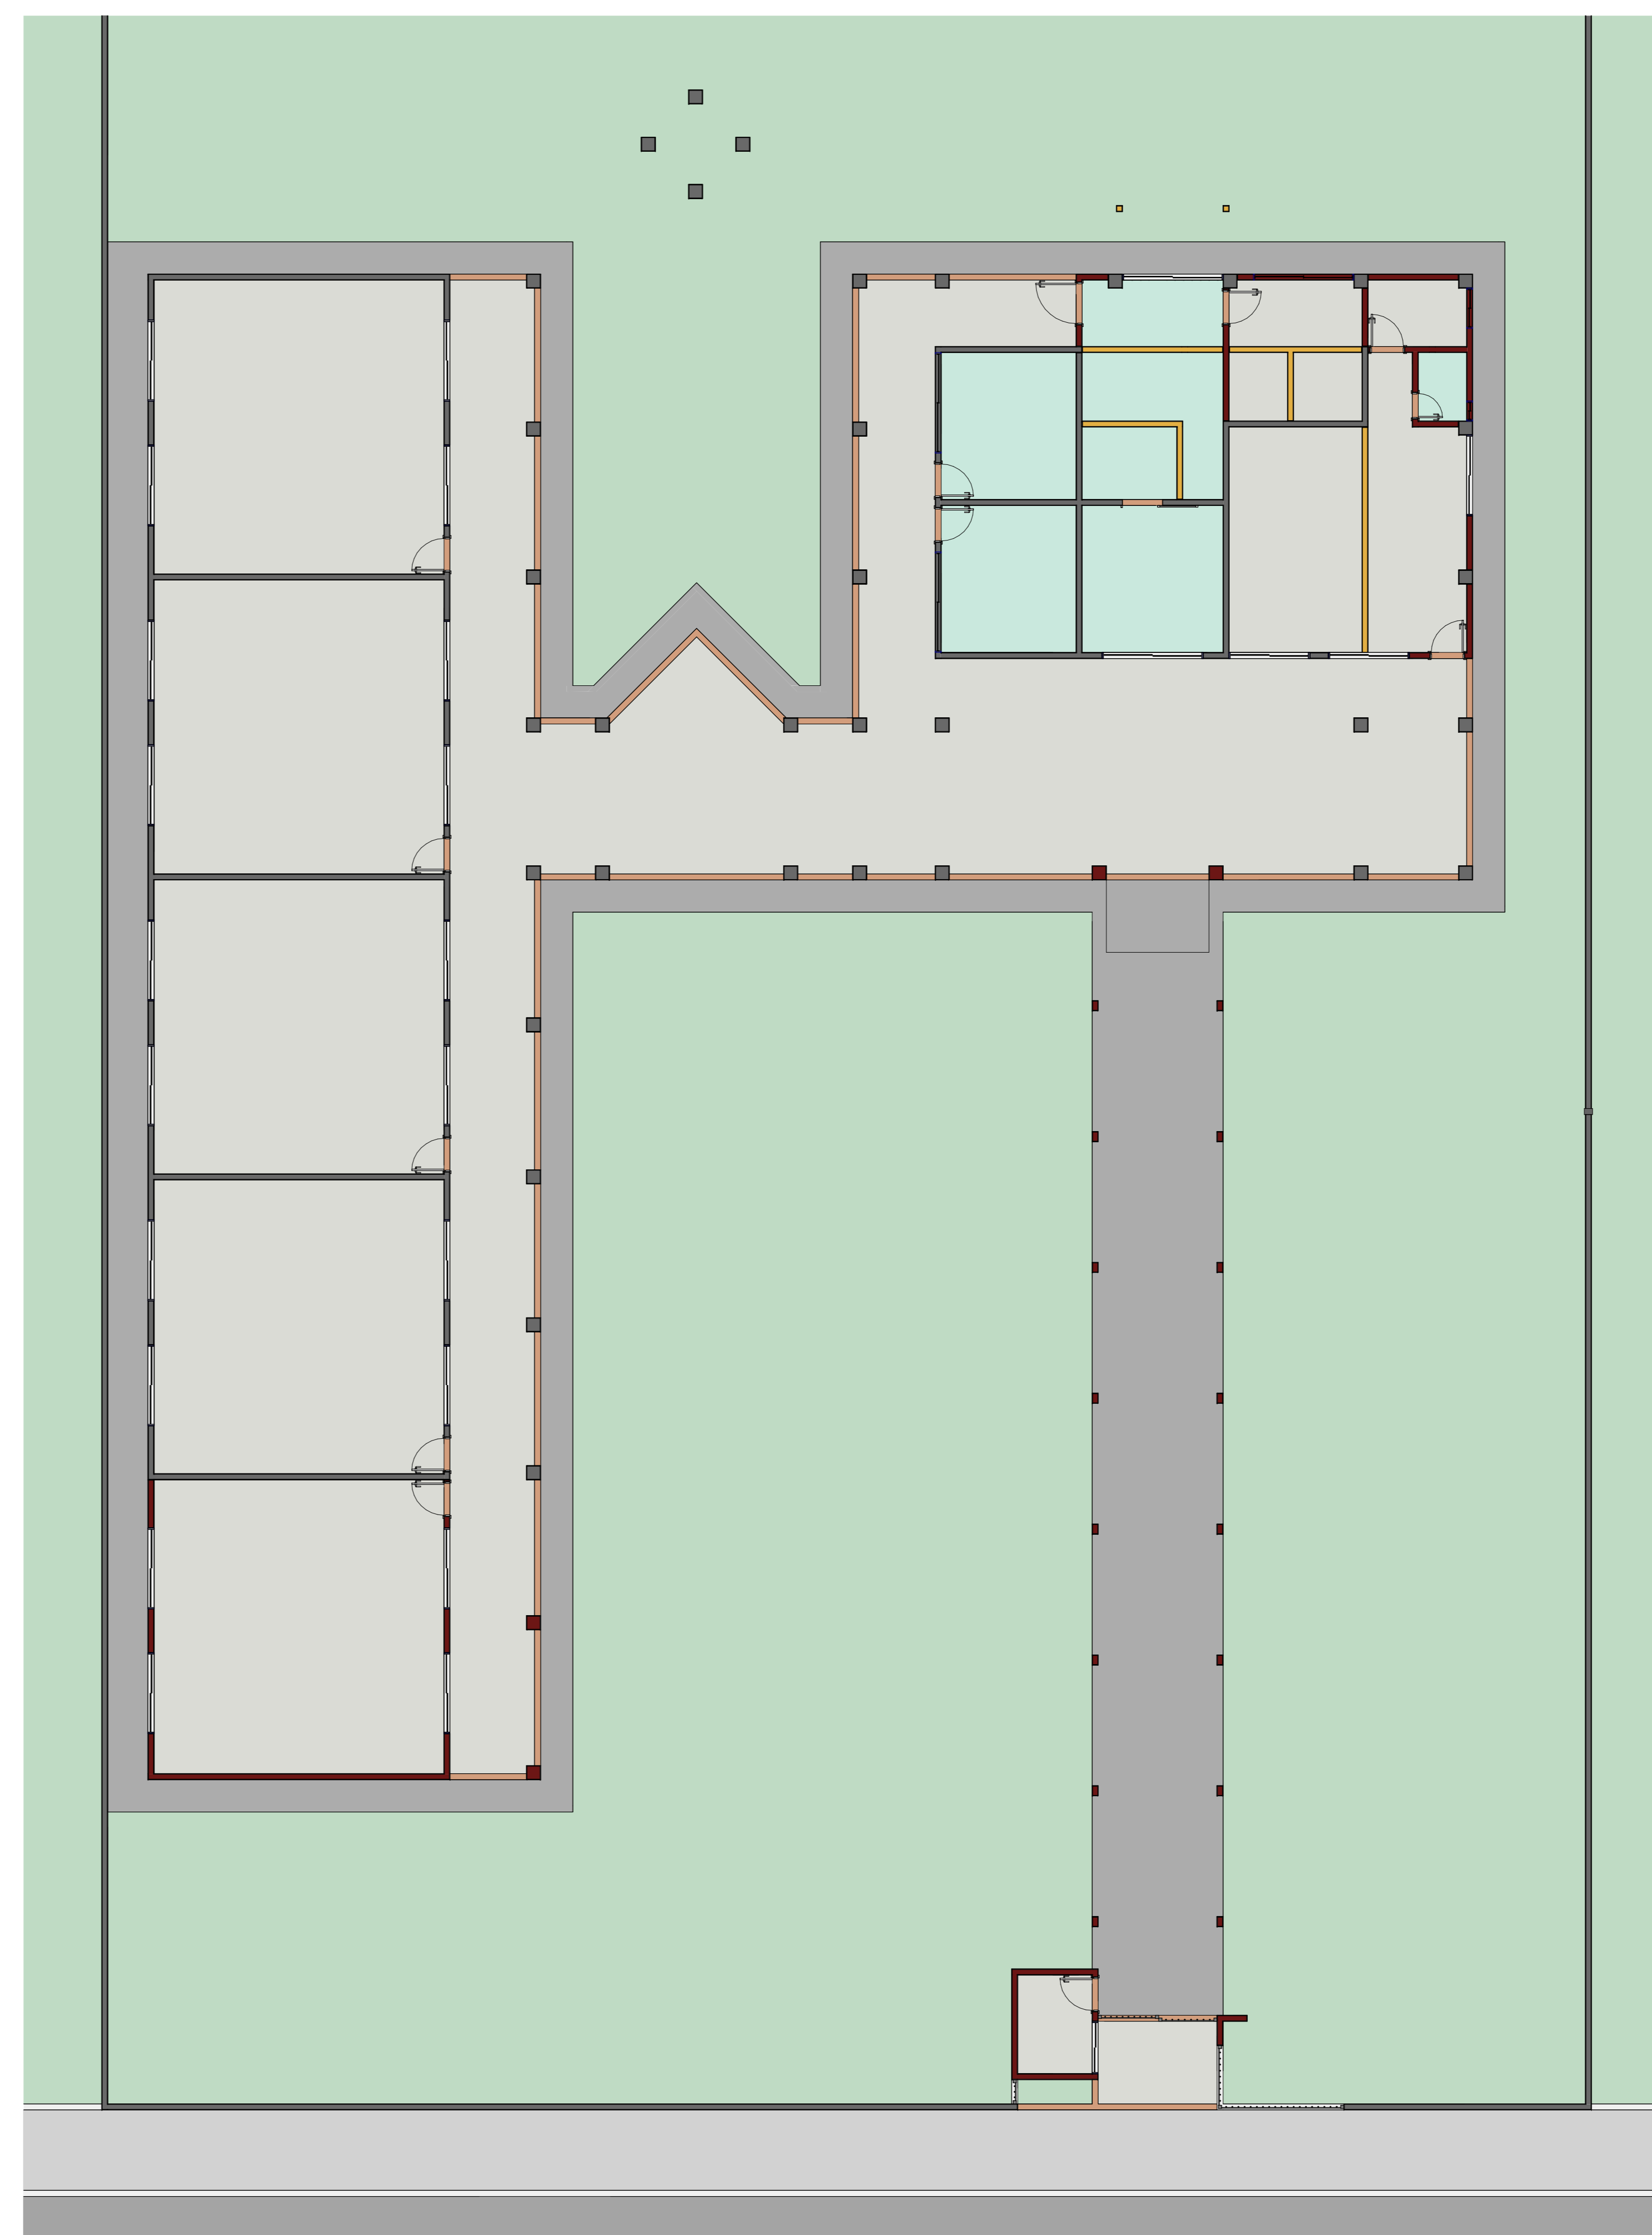

2 PLANTA BAIXA PAREDES À CONSTRUIR - EXISTENTES - DEMOLIR  
ESCALA 1:100

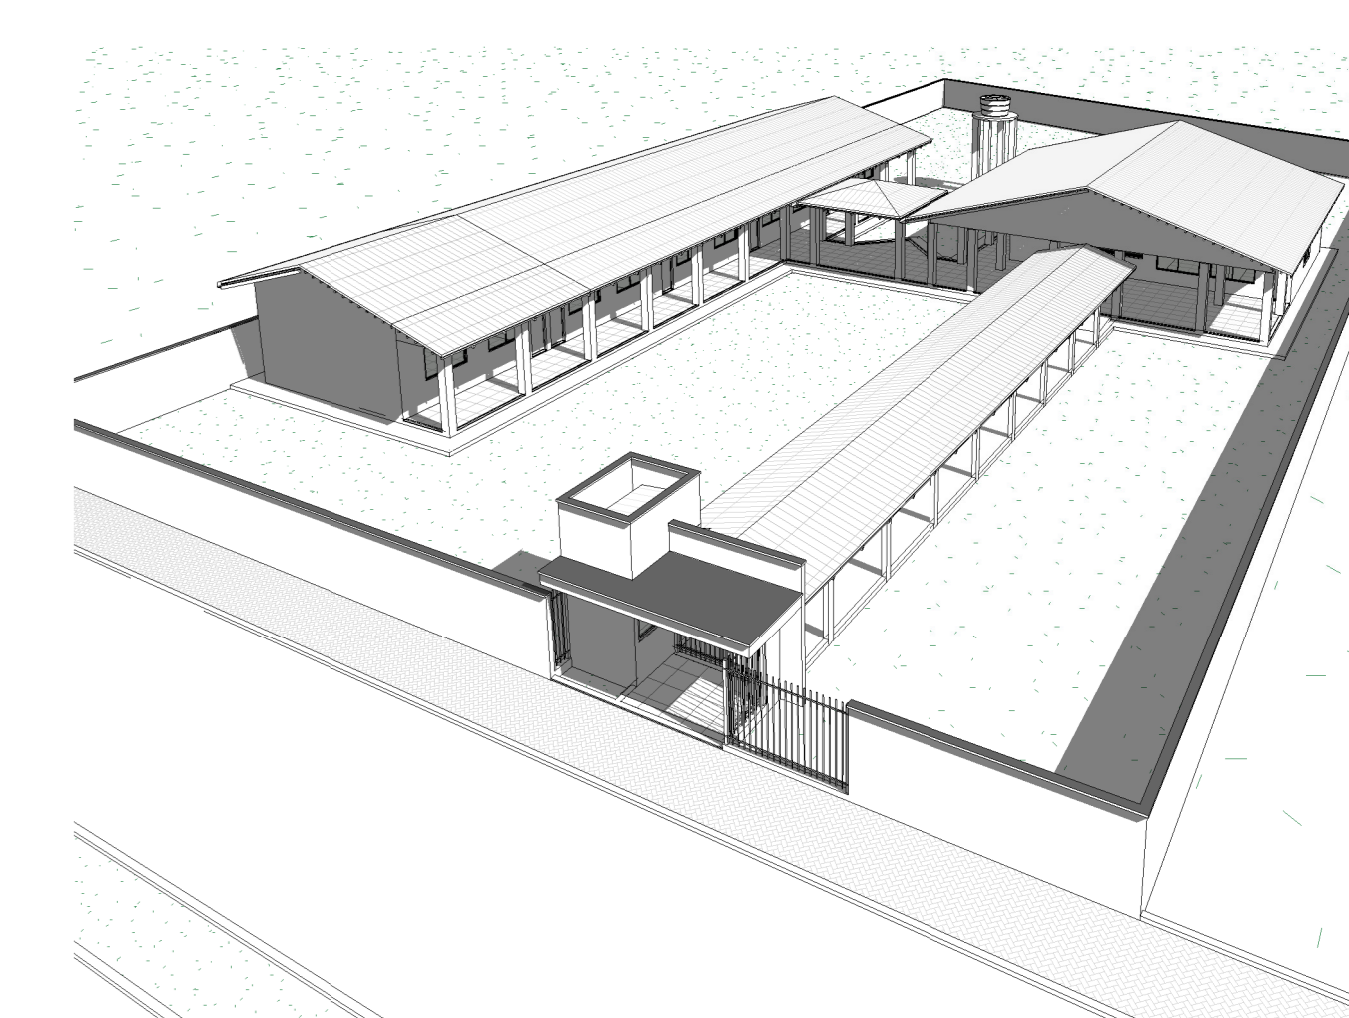

5 IMAGEM 4  
ESCALA



4 IMAGEM 5  
ESCALA



3 IMAGEM 6  
ESCALA

PROJETO	ARQUITETÔNICO	FOLHA	1 / 2																				
TIPO OBRA	PÚBLICA REFORMA E AMPLIAÇÃO ESCOLA MUNICIPAL SUELI BARBOSA																						
PROPRIETÁRIO LOCAL	FUNDO MUNICIPAL DE EDUCAÇÃO DE ITAGUATINS																						
CIDADE	RUA DEOCLÉCIO AMORIM, S/N ITAGUATINS - TOCANTINS																						
PROPRIETÁRIO	FUNDO MUNICIPAL DE EDUCAÇÃO DE ITAGUATINS																						
AUTOR DO PROJETO	ANDRÉ GAIPO - ARQUITETO URBANISTA CAU - A33602-5																						
RESPONSÁVEL TÉCNICO																							
<table border="1"> <tr> <th colspan="4">QUADRO DE ÁREAS</th> </tr> <tr> <td>ÁREA REFORMA</td> <td>2.518,03 m<sup>2</sup></td> <td></td> <td></td> </tr> <tr> <td>ÁREA REFORMA</td> <td>405,86 m<sup>2</sup></td> <td></td> <td></td> </tr> <tr> <td>ÁREA AMPLIADA</td> <td>178,92 m<sup>2</sup></td> <td></td> <td></td> </tr> <tr> <td><b>ÁREA TOTAL</b></td> <td><b>584,78 m<sup>2</sup></b></td> <td></td> <td></td> </tr> </table>				QUADRO DE ÁREAS				ÁREA REFORMA	2.518,03 m <sup>2</sup>			ÁREA REFORMA	405,86 m <sup>2</sup>			ÁREA AMPLIADA	178,92 m <sup>2</sup>			<b>ÁREA TOTAL</b>	<b>584,78 m<sup>2</sup></b>		
QUADRO DE ÁREAS																							
ÁREA REFORMA	2.518,03 m <sup>2</sup>																						
ÁREA REFORMA	405,86 m <sup>2</sup>																						
ÁREA AMPLIADA	178,92 m <sup>2</sup>																						
<b>ÁREA TOTAL</b>	<b>584,78 m<sup>2</sup></b>																						
ESCALA INDICADA	DATA	CONFERIDO	DESENHO																				
DESCRÇÃO	PLANTA BAIXA COTAS/EXECUTIVO, PLANTA BAIXA PAREDES À CONSTRUIR/EXISTENTE/DEMOLIR, PLANTA DE LOCAÇÃO/COBERTURA, PERSPECTIVAS E LEGENDA DE PAREDES.																						