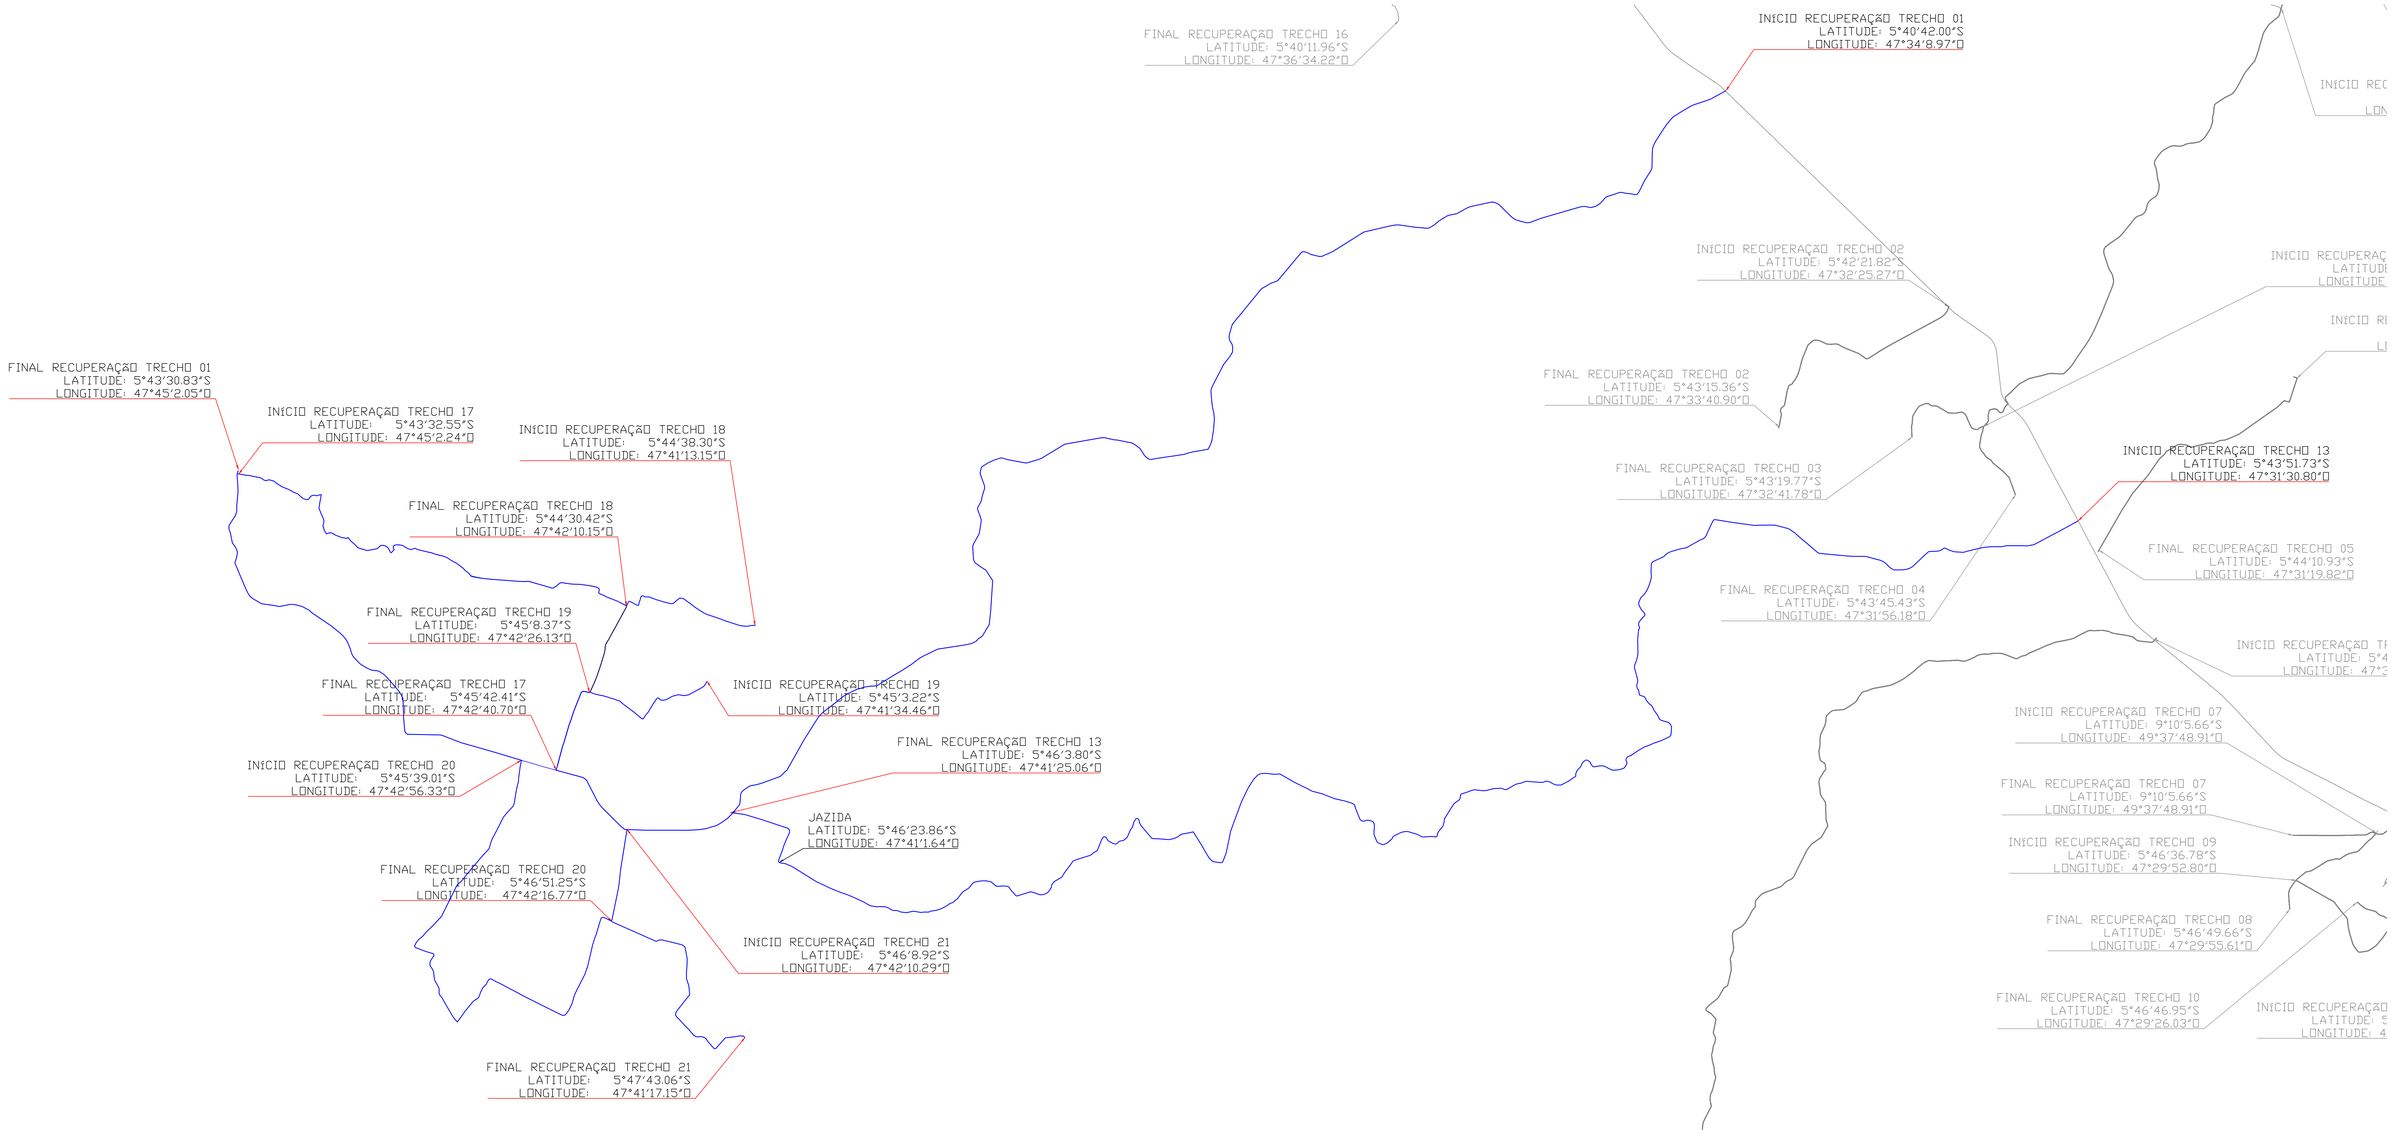

ITEM	TRECHOS	MEDIDAS	
	TRECHOS	EXTENSÃO (M)	LARGURA (M)
A.1	TRECHO 01	30.100,00	7,00
A.13	TRECHO 13	26.202,00	7,00
A.17	TRECHO 17	8.875,00	7,00
A.18	TRECHO 18	2.042,00	7,00
A.19	TRECHO 19	1.949,00	7,00
A.20	TRECHO 20	7.857,00	7,00
A.21	TRECHO 21	4.642,00	7,00
	TOTAIS	**81.667,00**	**7,00**

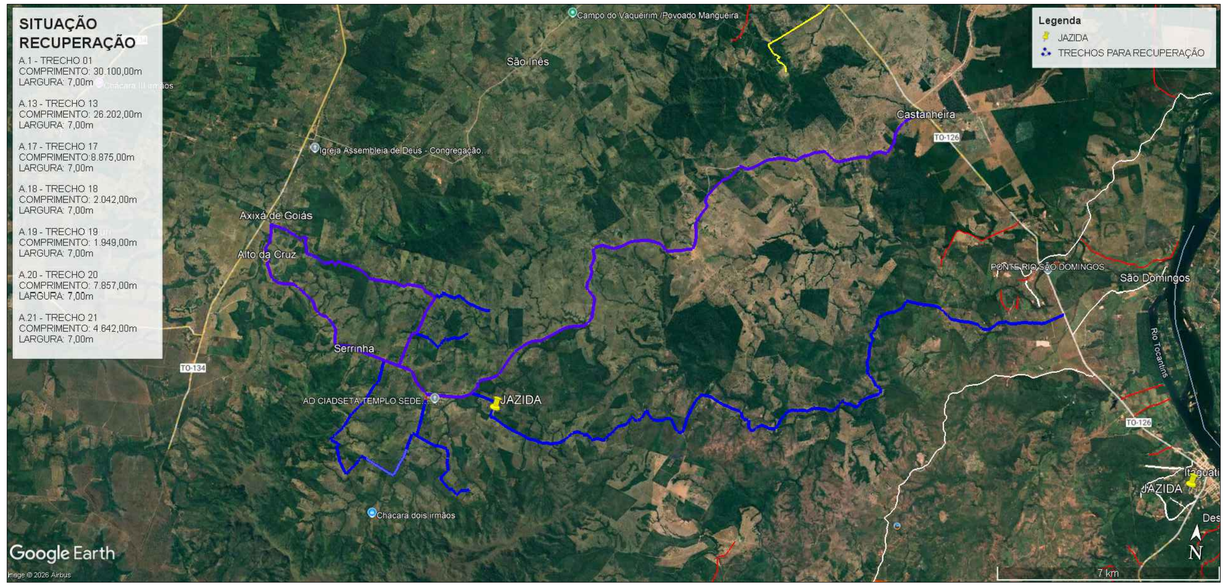

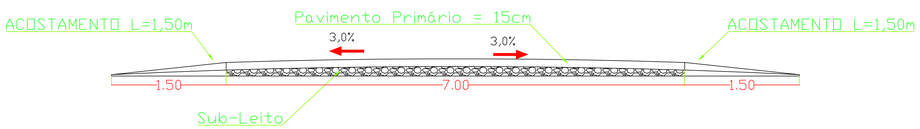

PROJETO SITUAÇÃO

OBRA: ADEQUAÇÃO DE ESTRADAS VICINAIS NO MUNICÍPIO DE ITAGUATINS–TO.

PROPRIETÁRIO: PREFEITURA MUNICIPAL DE ITAGUATINS–TO

LOCAL: ZONA RURAL DE ITAGUATINS – TO.

PROPRIETÁRIO
CNPJ: 01.395.458/0001–50

PREFEITURA MUNICIPAL DE ITAGUATINS

AUTOR DO PROJETO
CPF:055.884.411–12
CREA–TO nº 326243/D–TO

RAFAEL CARVALHO DE AGUIAR05588441117

Assinado de forma digital por RAFAEL CARVALHO DE AGUIAR05588441117
Dados: 2026.02.12 09:53:13 -03'00'

RAFAEL CARVALHO DE AGUIAR
ENGENHEIRO CIVIL

ESCALA INDICADA	DATA NOV/2025	CONTEÚDO – SITUAÇÃO RECUPERAÇÃO DE ESTRADAS VICINAIS
MEDIDAS VER PROJETO DE IMPLANTAÇÃO.		
FOLHA ÚNICA		